


● カトリック郡山教会 敷地図

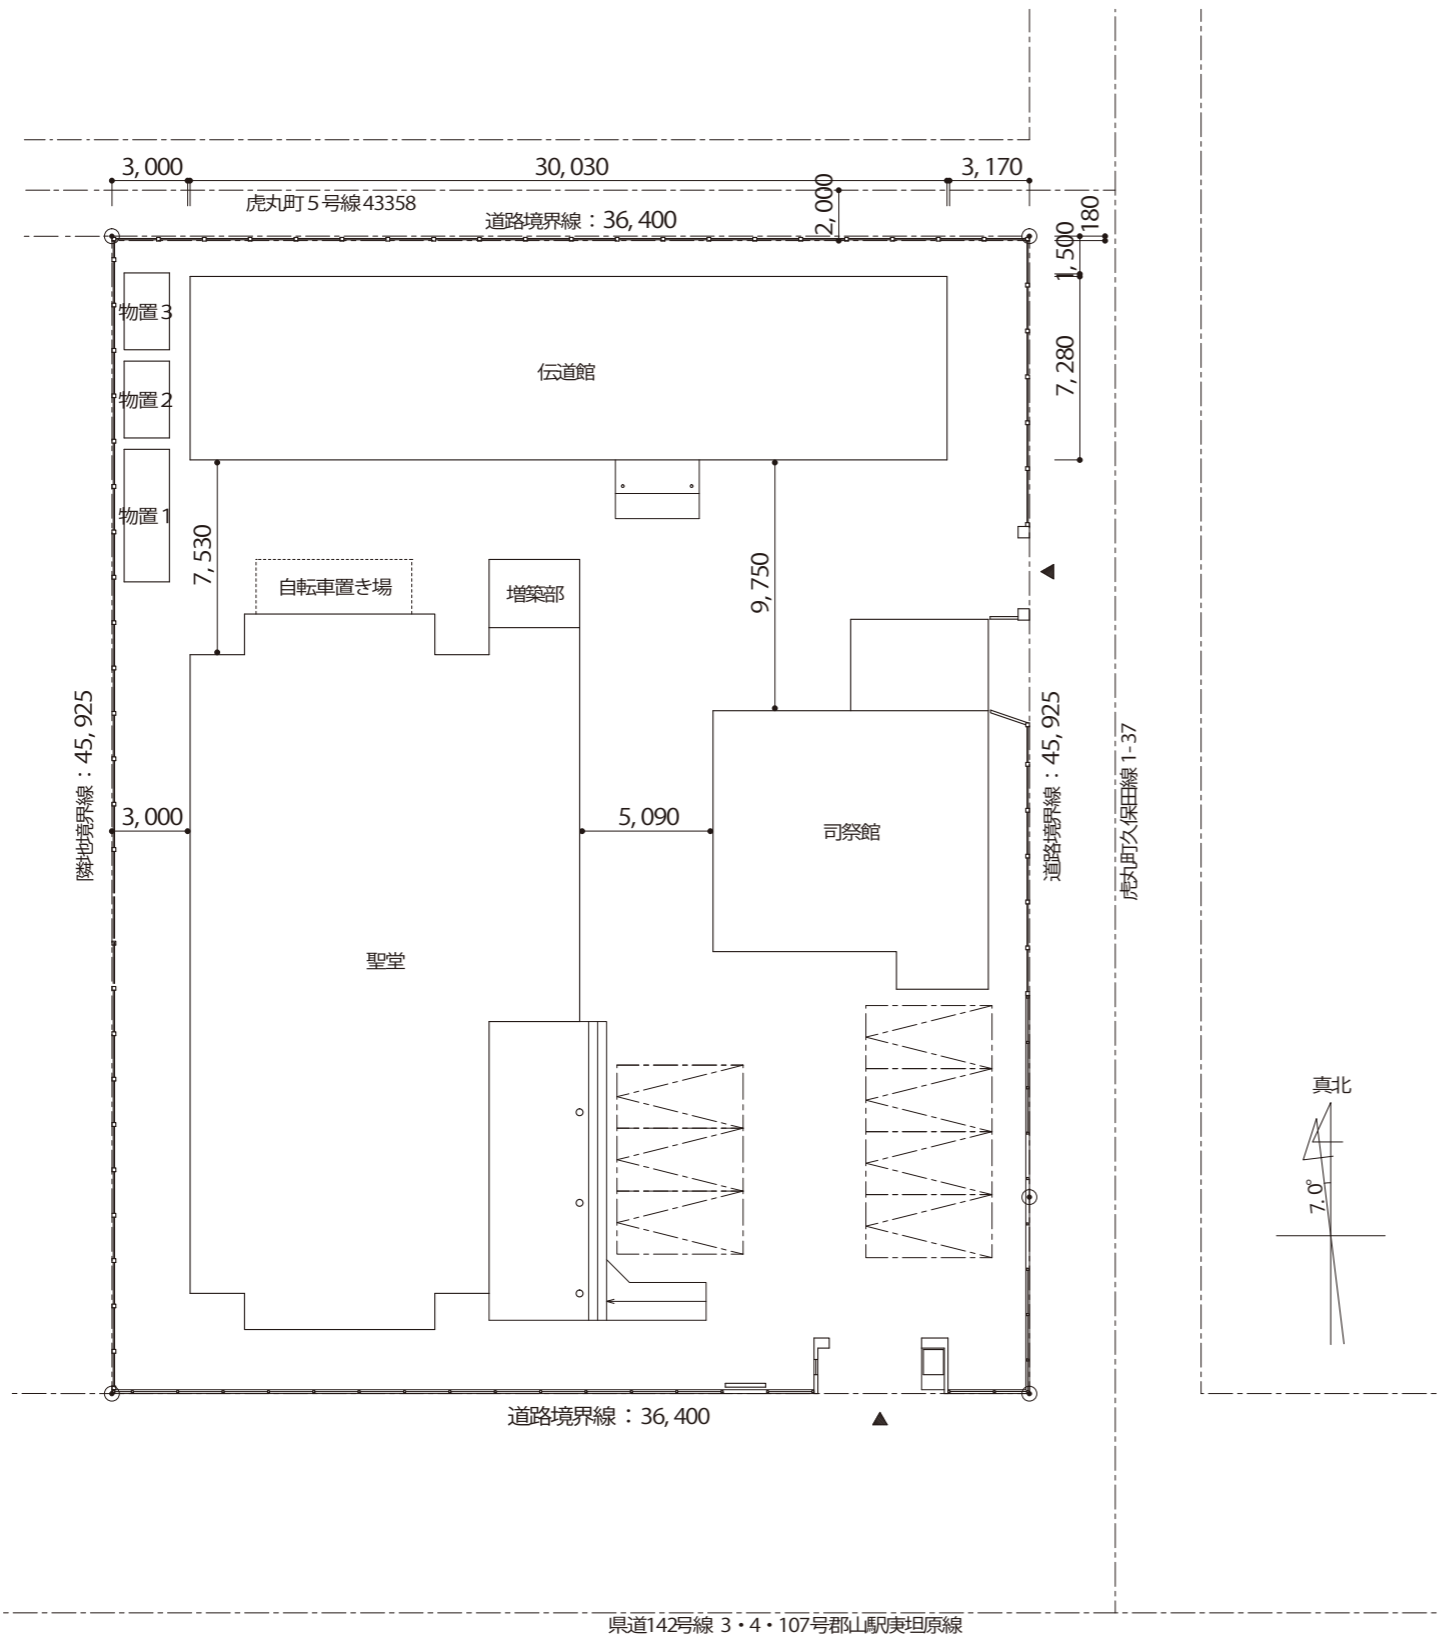

県道142号線 3・4・107号郡山駅美田原線

概要
 所在：郡山市虎丸町25番1
 用途地域：近隣商業地域
 防火地域：準防火地域
 建蔽率：80%
 容積率：300%
 敷地面積：1,652.89㎡(500.12坪)

・聖堂
 建築面積：442.44㎡(133.87坪)
 延床面積：381.11㎡(115.38坪)
 構造規模：木造平屋建て


・伝道館
 建築面積：221.75㎡(67.10坪)
 延床面積：218.61㎡(66.18坪)
 構造規模：木造平屋建て

・司祭館
 建築面積：131.90㎡(39.91坪)
 延床面積：218.61㎡(66.18坪)
 構造規模：木造2階建て


※延床面積は車庫を含む

※図は基本構想時のものであり、正確な測量図ではない


● 既存伝道館 平面図 S1/100

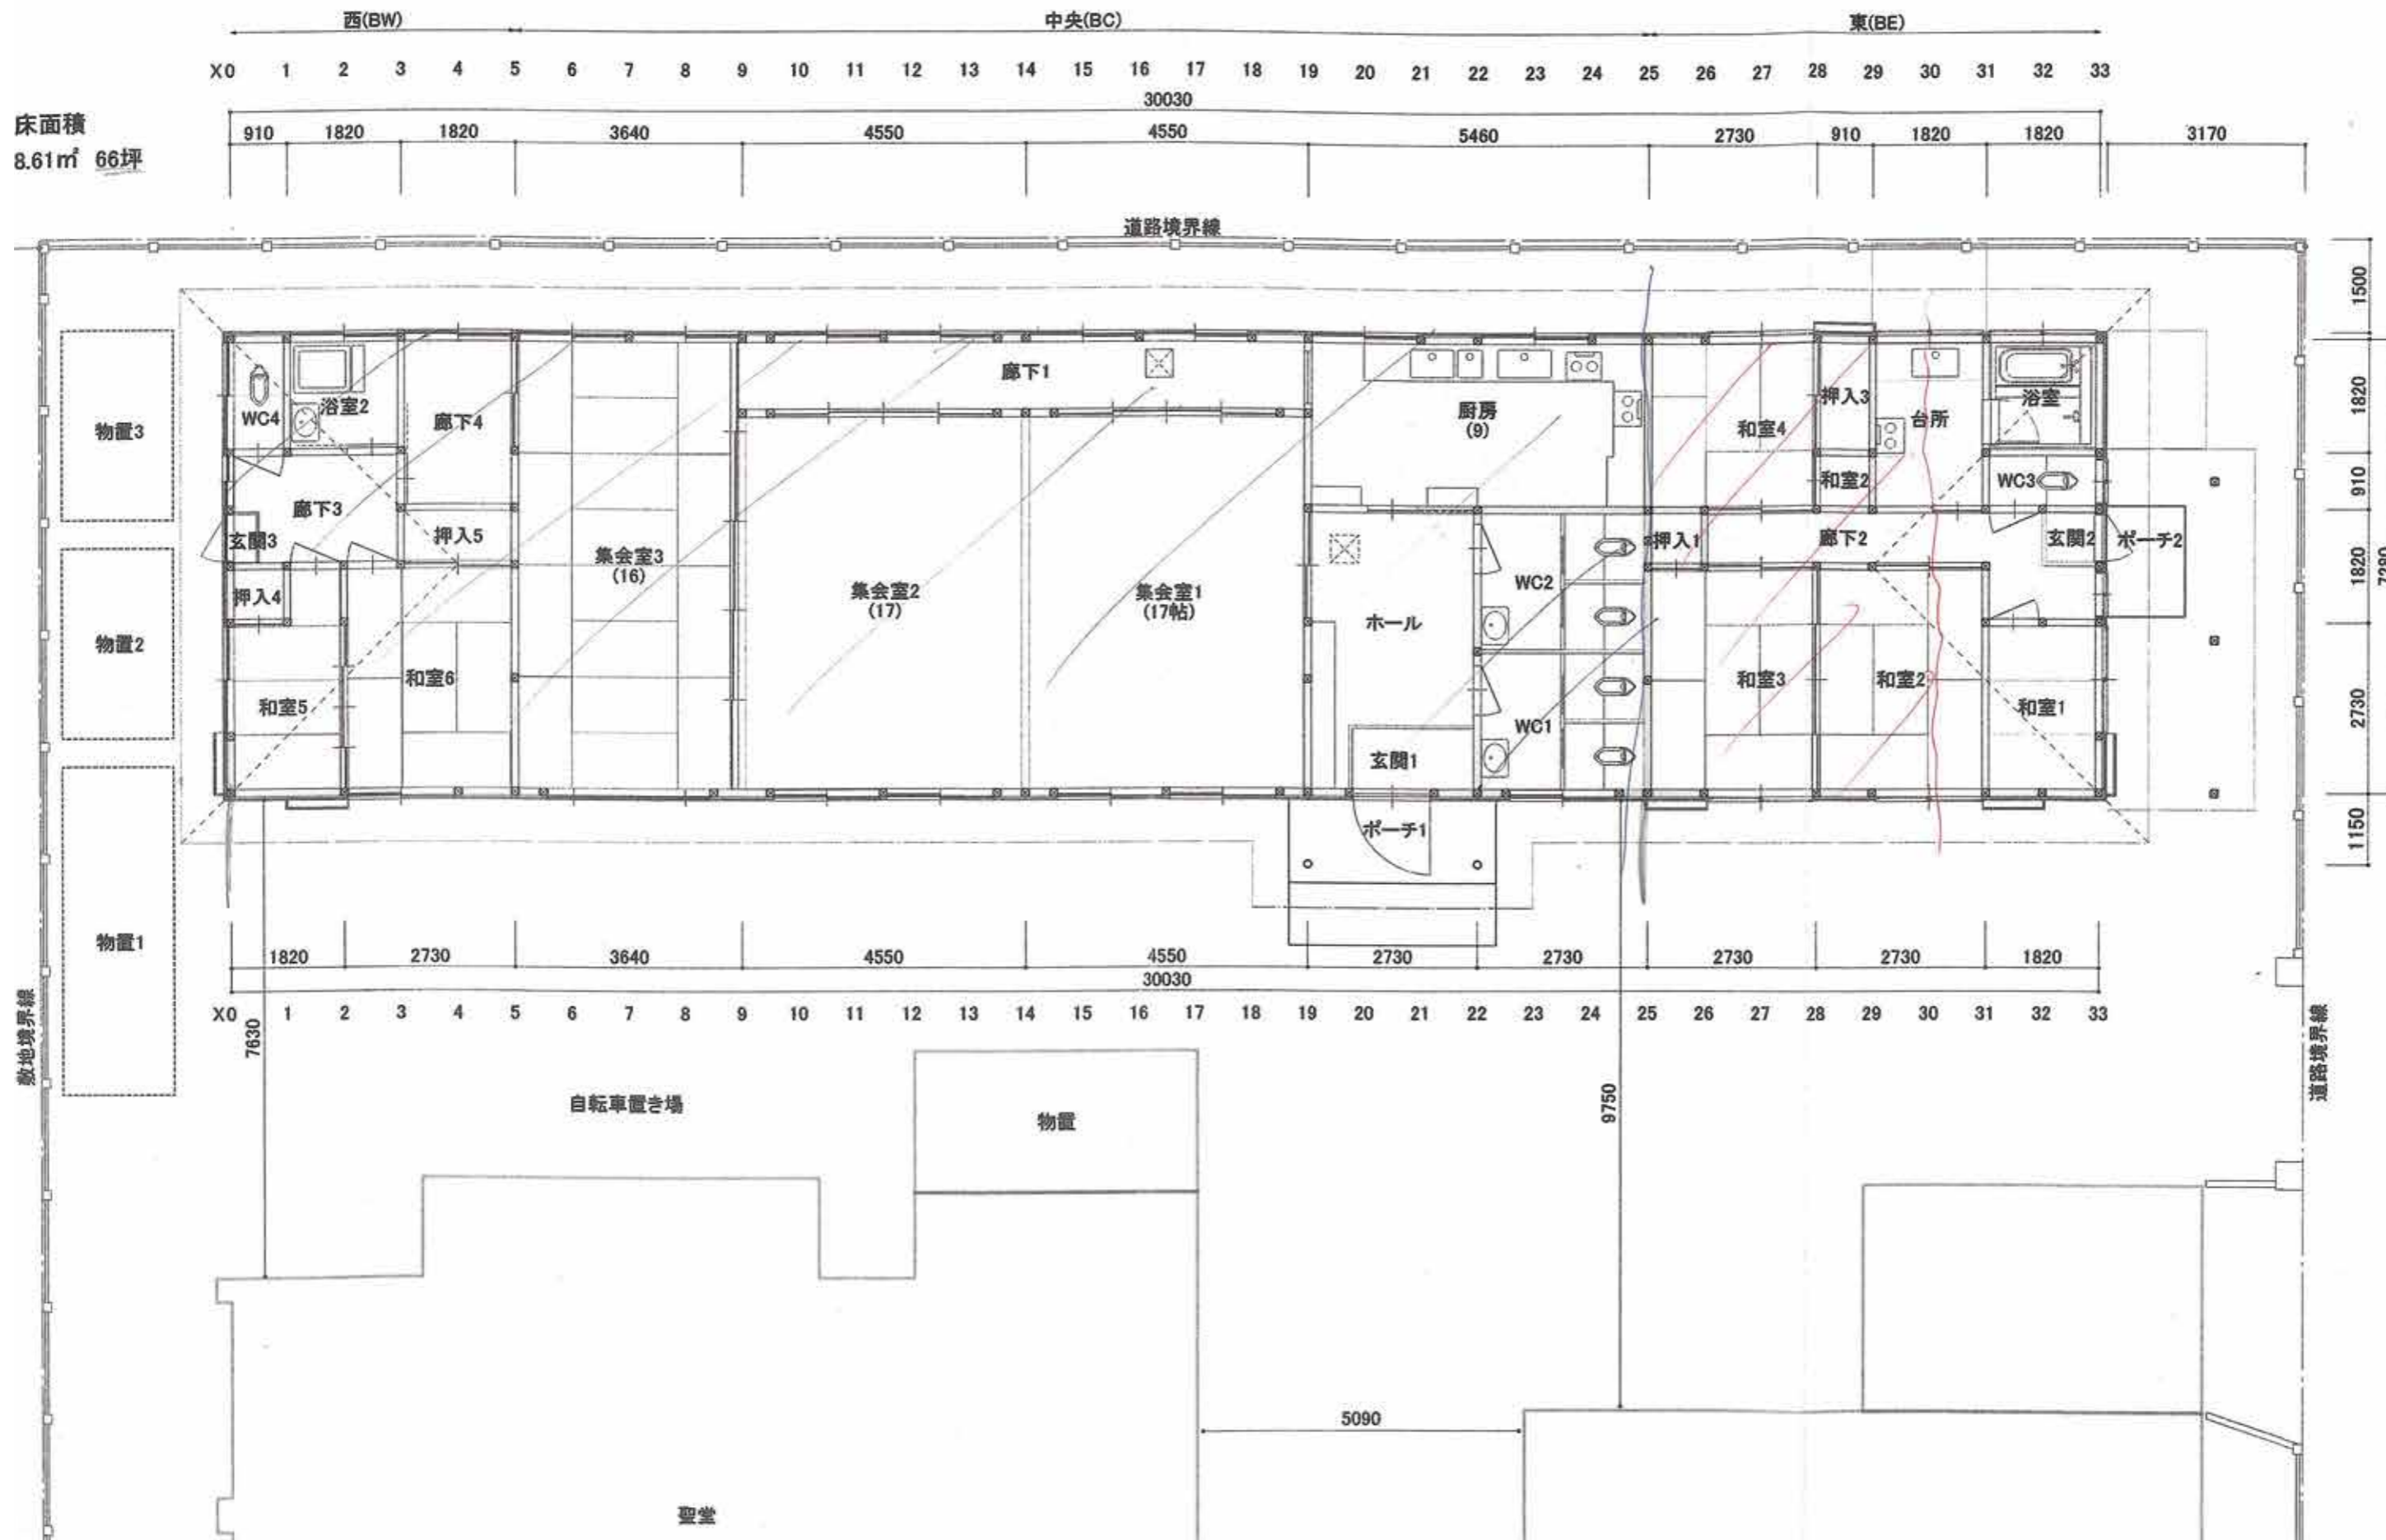

● 既存司祭館 平面図 S1/100

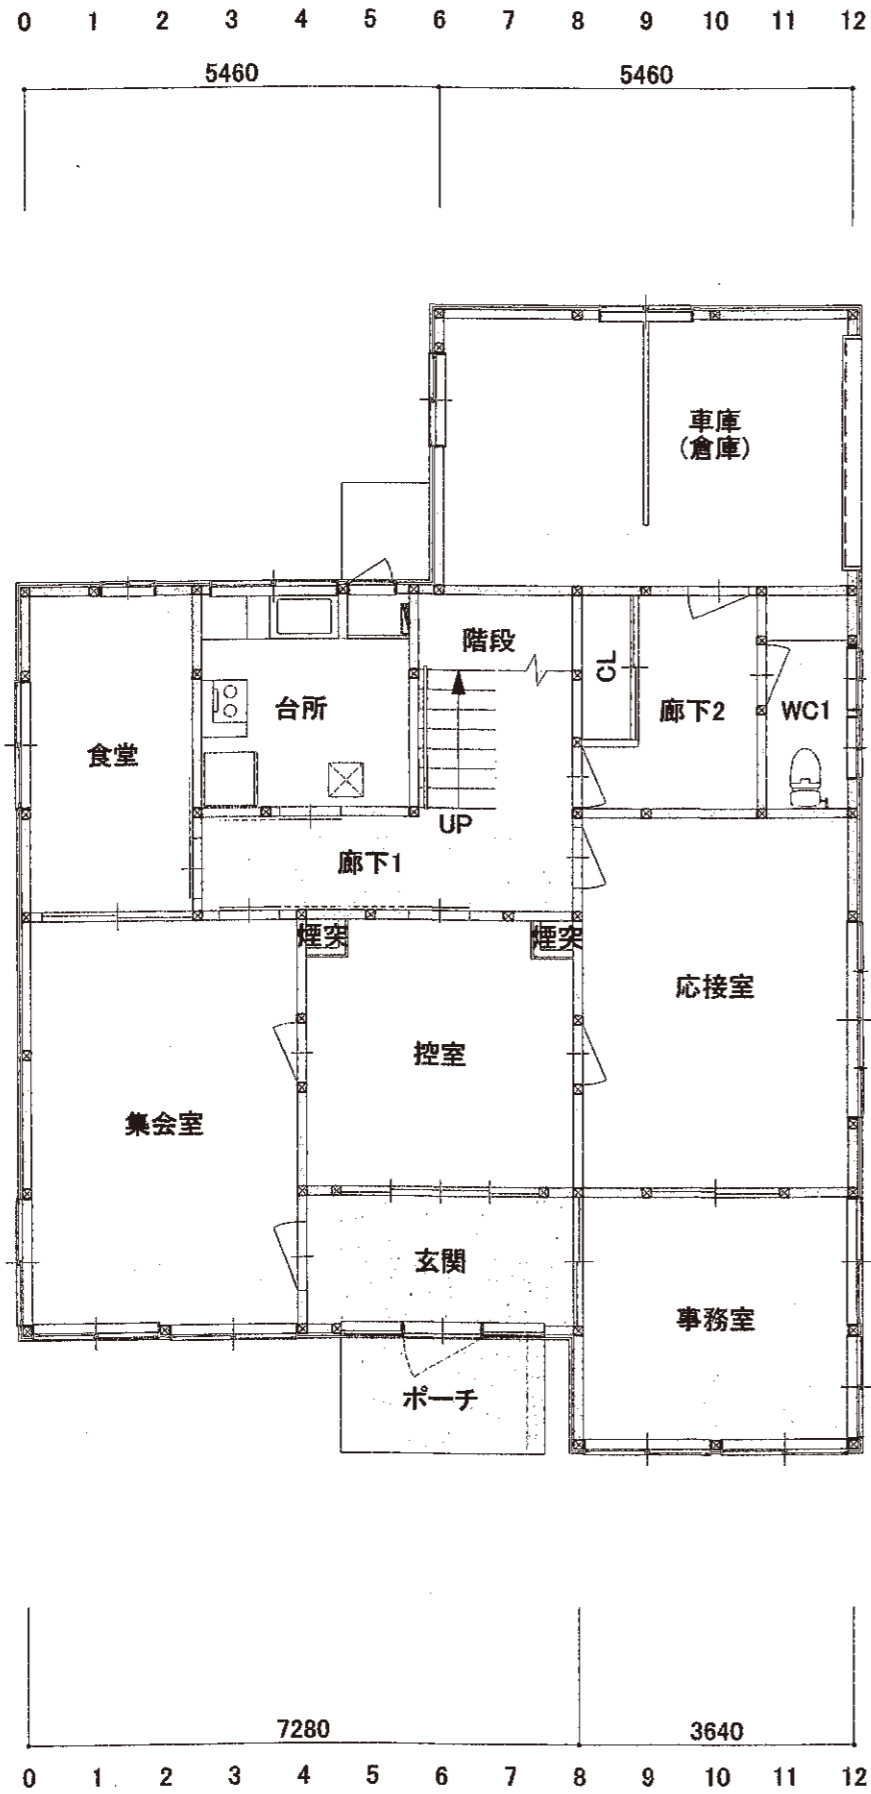

< 1F平面図 >

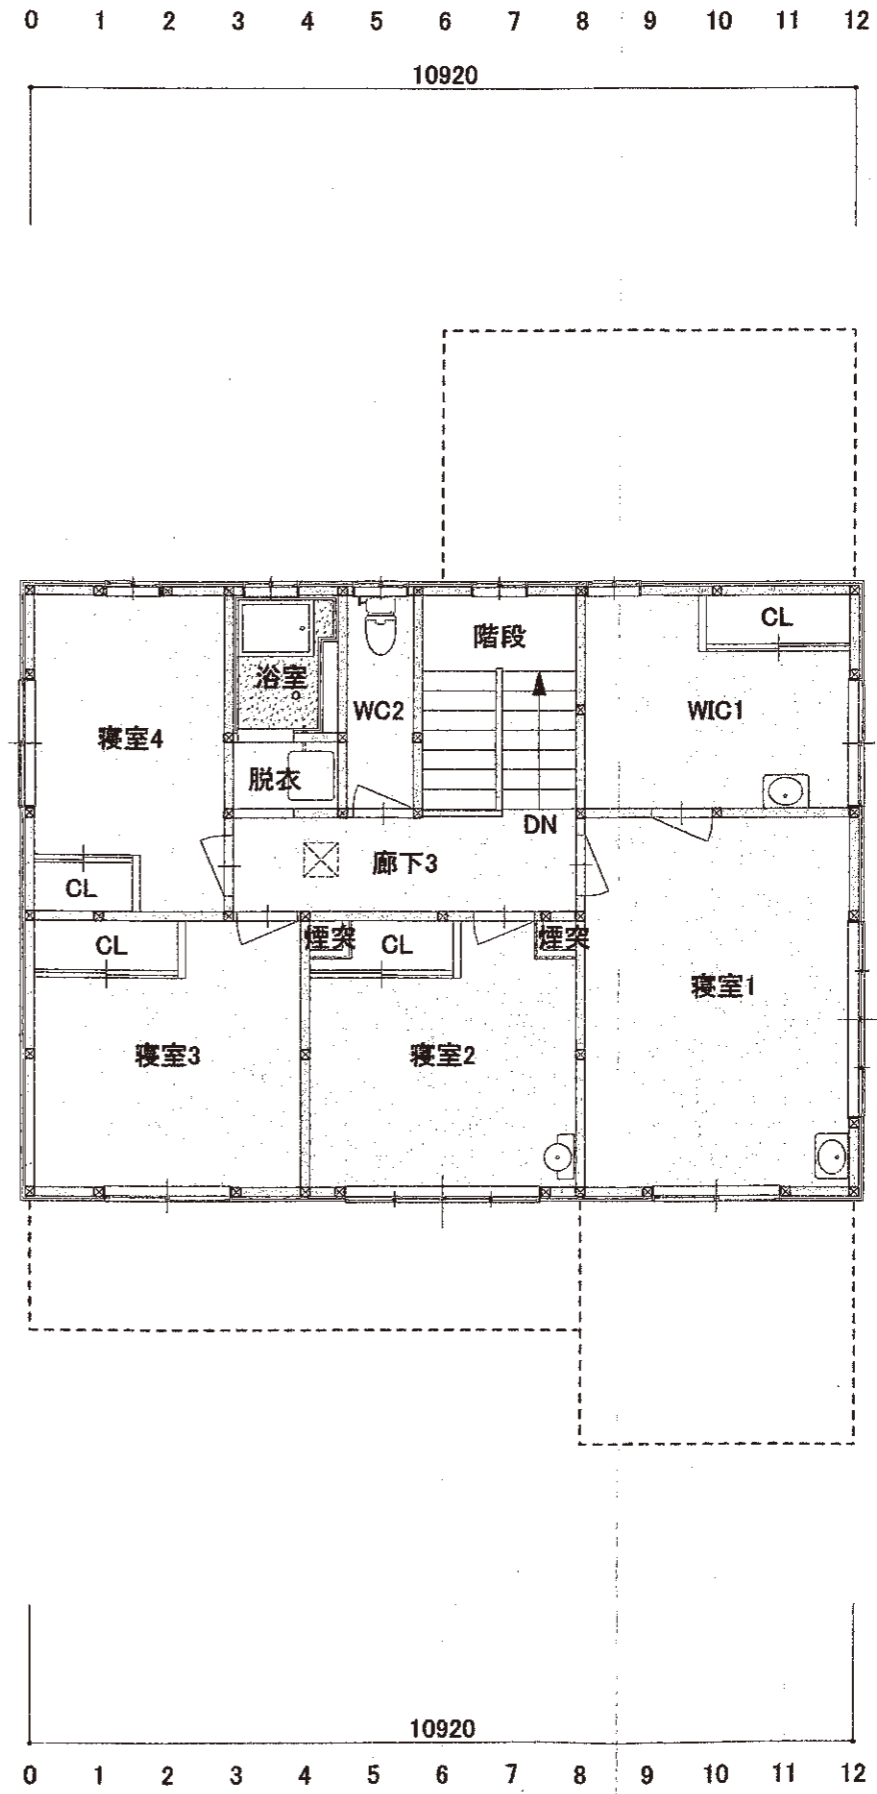


< 2F平面図 >

1F	131.90
車庫	19.90
2F	84.46
To	218.60

埋蔵文化財届出フローチャート

期間の目安

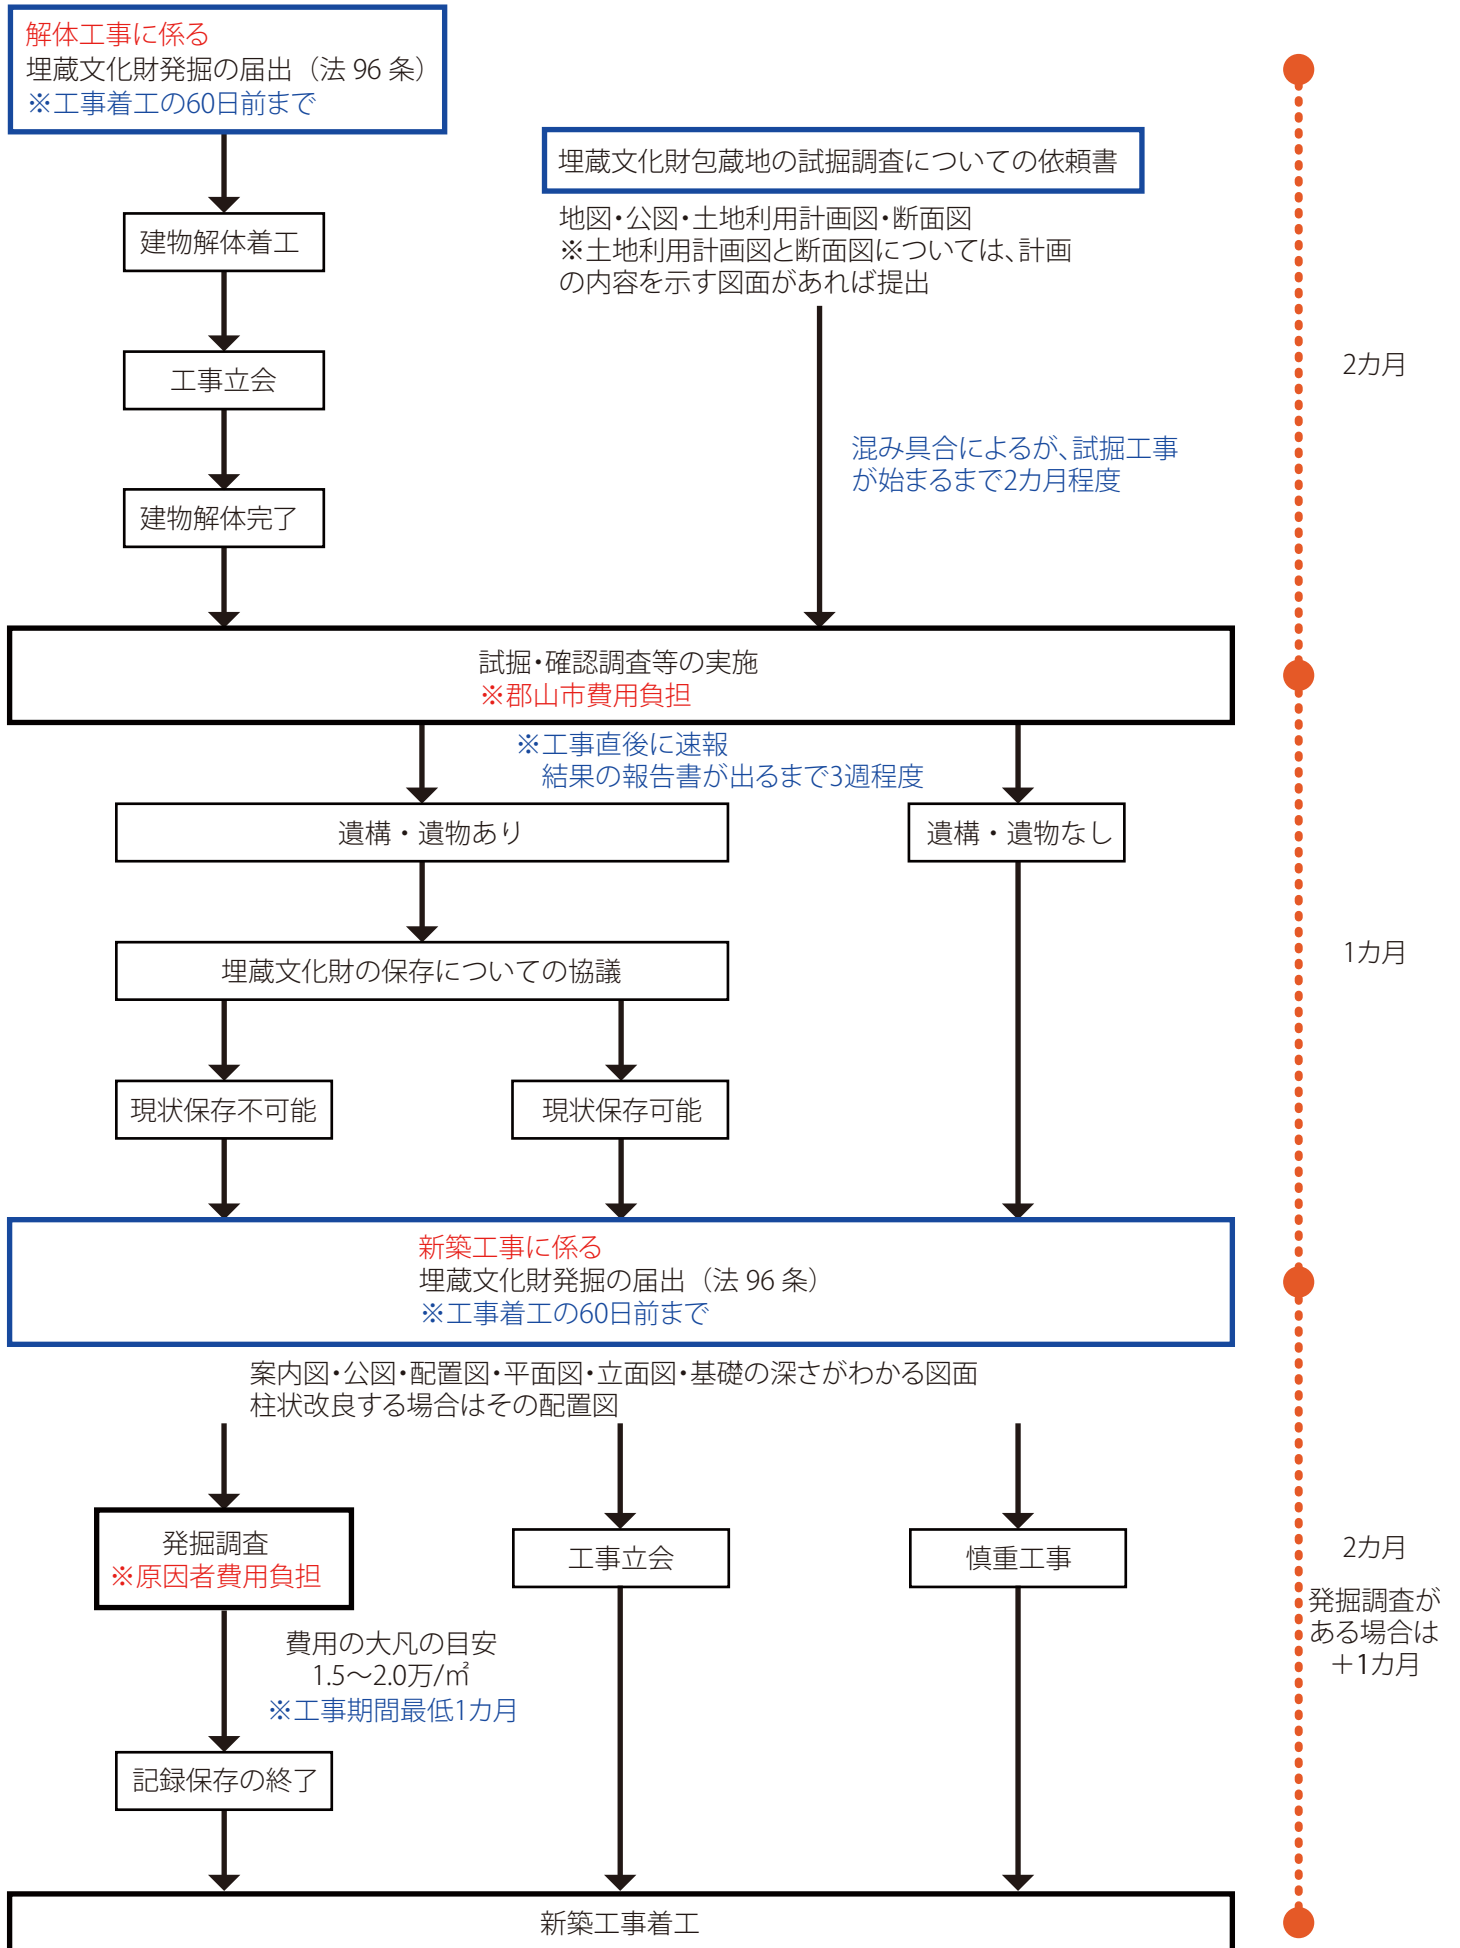




多謝にのたまうての社
・重要位置の表示は修正版です。
・新旧位置の表示により状況が異なりました。
・新設及び改修により状況が異なります。不十分な点
・いる場合はお問い合わせください。
水道局までお問い合わせください。TEL:932-1100
郡山市上下水道局 田名越一七久 TEL:932-1100

図面出力年月日 23.02.20

1/500

図面番号: H6-41

● 下水 排水地図

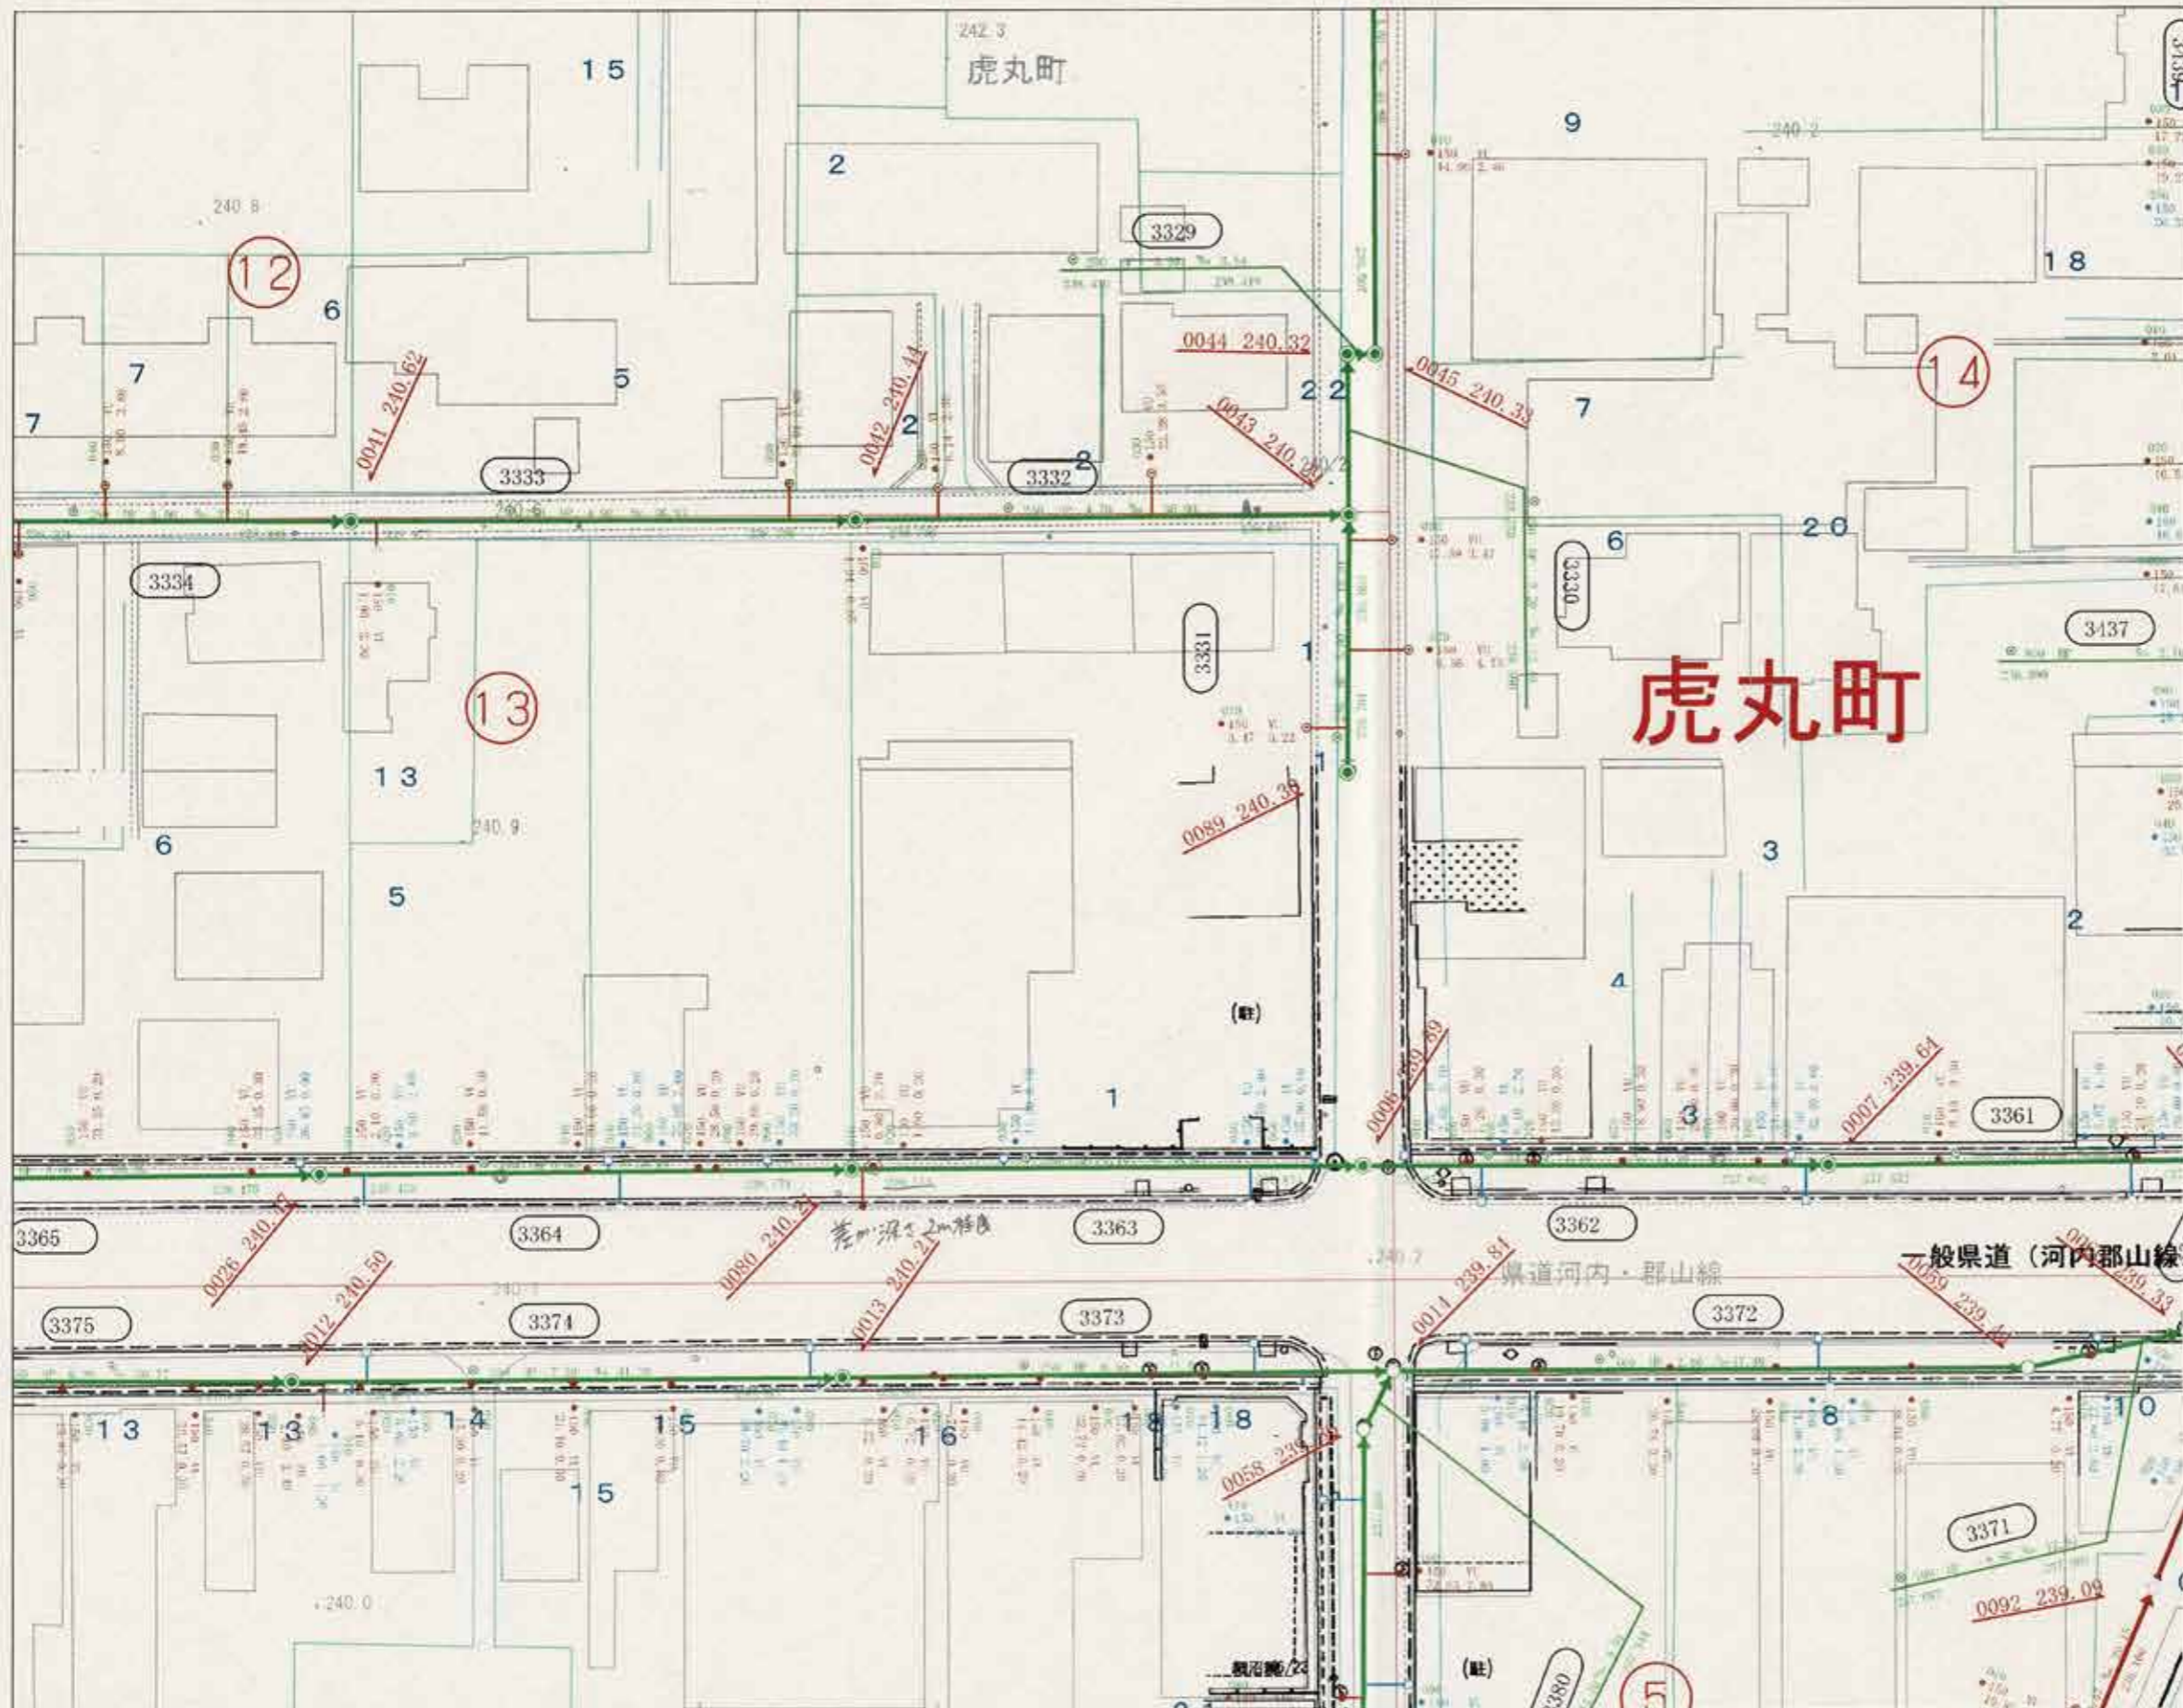

管 渠	
汚水幹線管渠	汚水枝線管渠
雨水幹線管渠	雨水枝線管渠
合流幹線管渠	合流枝線管渠
圧送幹線管渠	圧送枝線管渠
地下水道	汚水サービス管渠
ダミー管渠	合流サービス管渠

マンホール		
0号マンホール	●	橋元マンホール
1号マンホール	●	伏せ無しマンホール
2号マンホール	○	橋脚部埋設マンホール
3号マンホール	○	ランプホール
4号マンホール	○	楕円型マンホール
5号マンホール	○	レジンコンクリート製マンホール
6号マンホール	○	仕切井(圧送管)
小型マンホール(埋込)	○	窠管井(圧送管)
小型マンホール(埋込)	○	掃路口(圧送管)
小型マンホール(コンクリート)	○	管止め
小型マンホール(コンクリート)	○	水露点検口蓋
小型マンホール(埋込)	○	雨水吐き口
特1号マンホール	●	吐き口
特2号マンホール	○	特殊分水
特3号マンホール	○	汚水取水マンホール
特4号マンホール	○	雨水取口
特5号マンホール	○	ホコリマンホール(埋込)
特6号マンホール	○	小口埋設マンホール(埋込)
特7号マンホール	○	小口埋設マンホール(埋込)
特8号マンホール	○	小口埋設マンホール(埋込)
特9号マンホール	○	2号汚水取マンホール
円形特殊マンホール	▲	真鍮コネクタ
特殊マンホール(窠管井付)	H	真鍮コネクタ(ワフ)
ポンプ設置マンホール	■	ダミーマンホール
Y号マンホール	Y	その他マンホール
A1号マンホール	A	不明マンホール



樹		
大型小口埋設内径300mm	●	樹木埋設内径400mm
大型1号埋設内径300mm	●	樹木埋設内径300mm
大型1号埋設内径400mm	●	雨水樹(DL)
小口埋設水樹(埋込)	●	特殊雨水樹
小口埋設水樹(埋込)	●	未設置(管止め)
		私 樹

本図面は、下水道管等の概ねの位置を示しています。また、下水道工事や他の道路工事等により現況と異なる場合があります。権利や義務の発生するもの、取引の資料とするものなど、重要な情報は現地でご確認ください。なお、本図面を許可なく複製・転載・配布することを禁じます。

台帳図と現場で異なる場合があります。必ず現地を確認ください。